


Lichttechnik

	Tec_Roxx E.Show TW+ @153 W	8
	Tec_Astera AX2 100 @160 W	12
	Tec_Cameo Zenit W600 @565 W	4
	Tec_Ayrton Mistral-S @450 W	12
	Tec_Smoke Factory Tour Hazer II Boxed @1500 W	1
	Tec_Martin MAC Aura PXL @500W	16

Tontechnik

Audio Speaker db audiotechnik m4 8 @1600W
Audio Speaker L'Acoustics ARCS 2 Focus @0W
Audio Speaker L'Acoustics ARCS 2 Wide @0W
Audio Speaker L'Acoustics SB18m 4 @0W

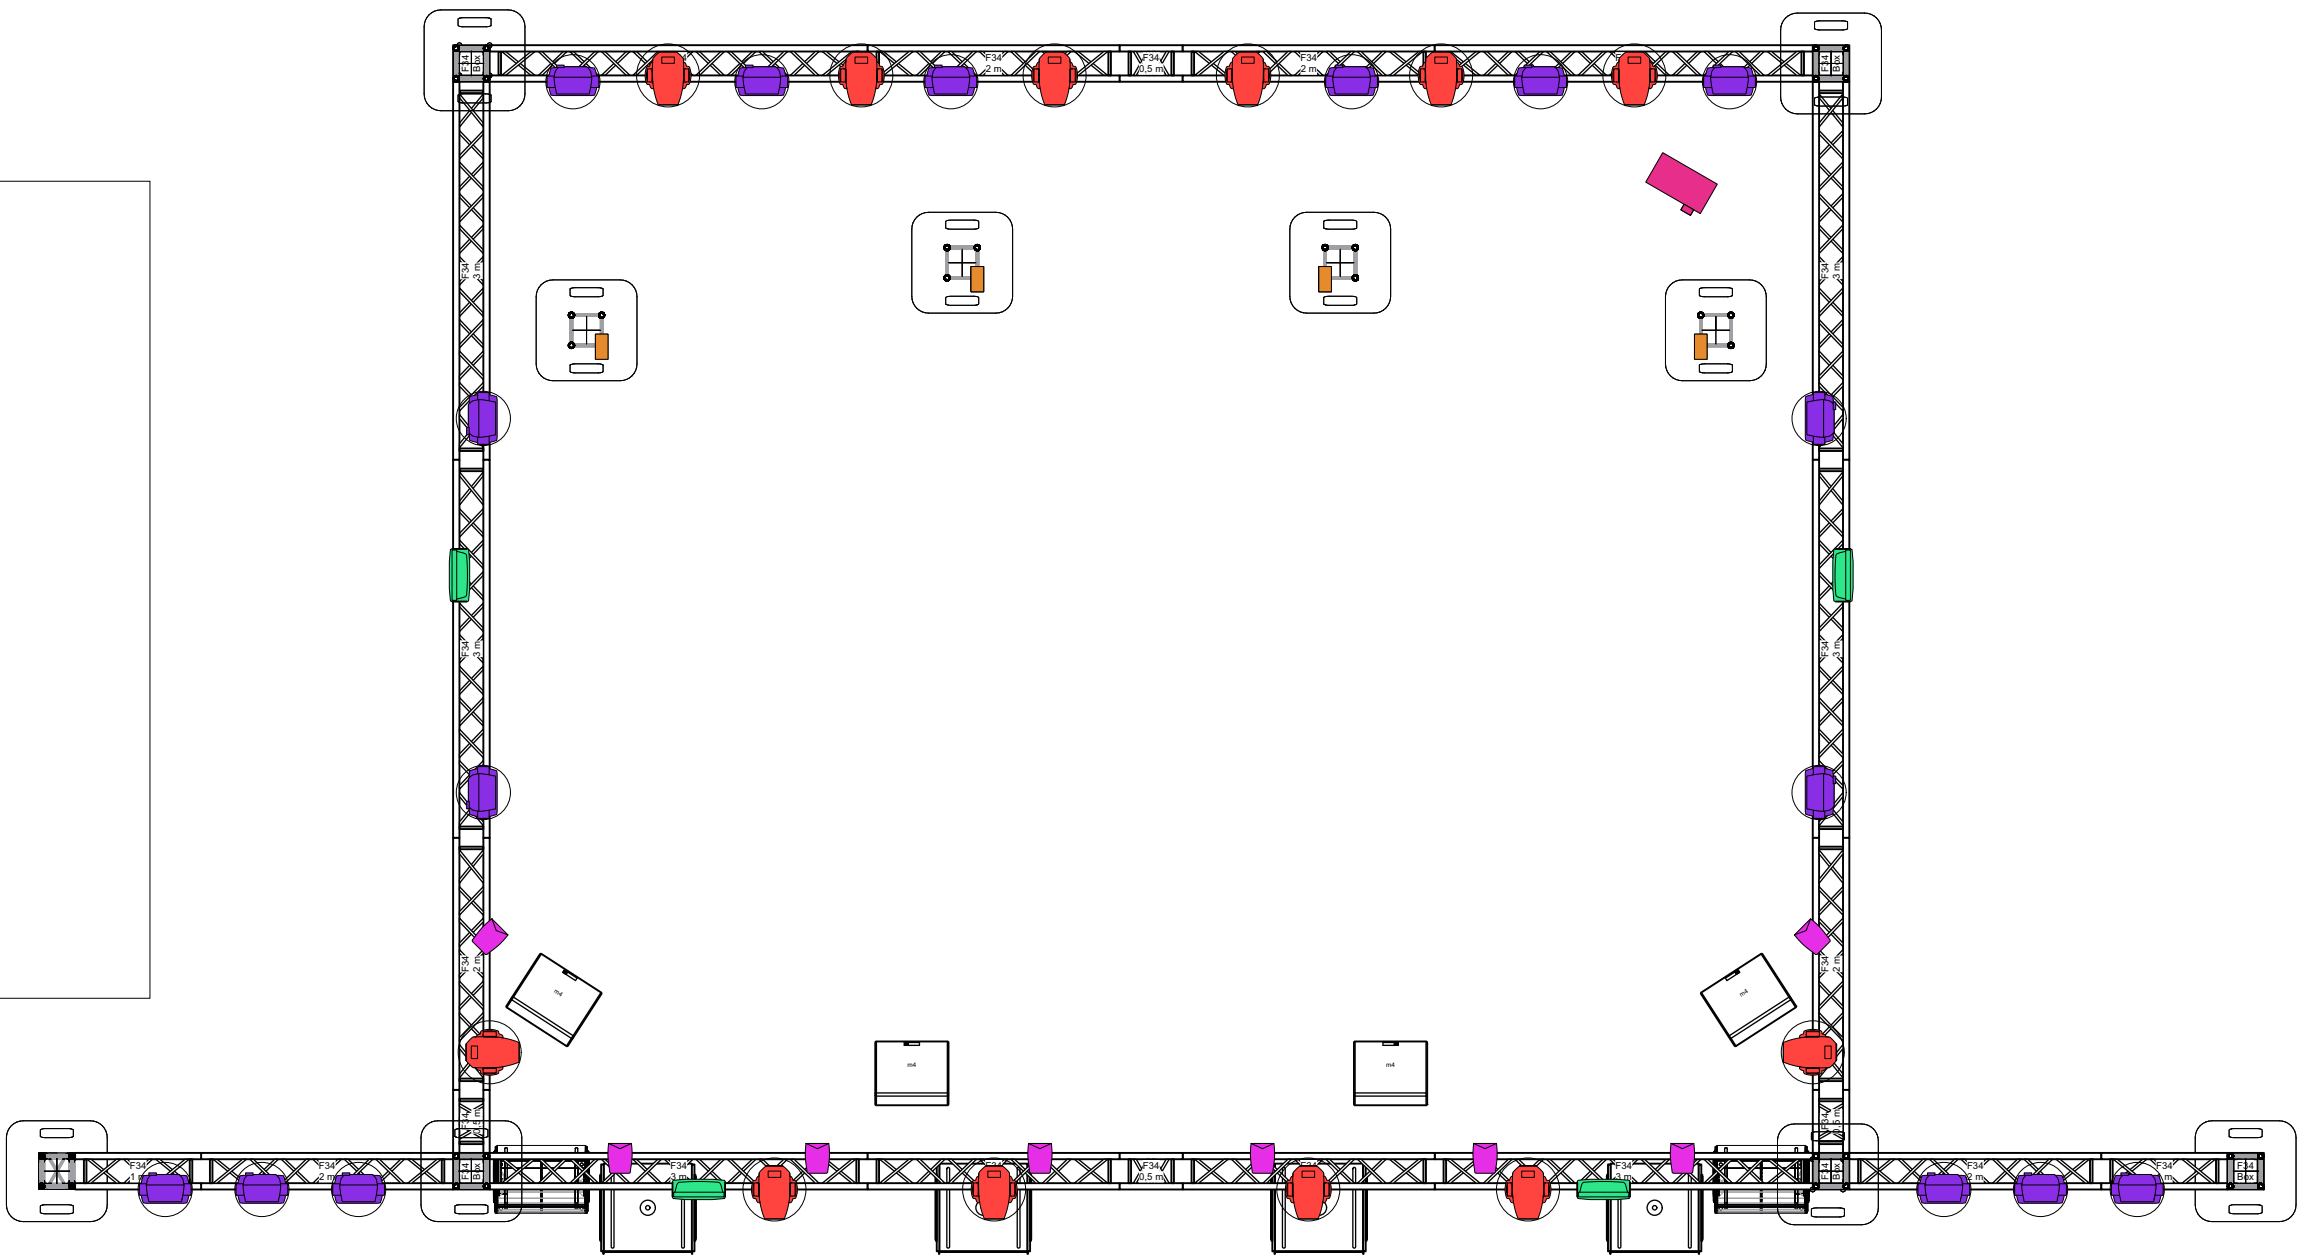

Diese Zeichnung ist ausschließlich für den Auftraggeber zum besseren Verständnis unseres Angebotes bestimmt. Jede vollständige oder teilweise Weitergabe an Dritte wird von der Firma Tecstage als Planungsauftrag gesehen und berechnet.

Projekt	Projektnummer
IKF 2025	24-0226
Techniquequipment Licht/Ton	Plannummer
	Lay-2.1
Auftraggeber	Gez.
FWTM GmbH & Co. KG	Julian Münch
Planverfasser	Datum gez.
Tecstage GmbH & Co. KG	23.10.2024
	Planungsphase
	Entwurf
	Maßstab
	1:130
	Dateiname
	IKF 2025 K-Raum.vwxp